

VERKLARING :

- ■ ■ postbuis
- kast nutsleidingen
- ||| fietsenstallingen




Ontwerp

STAD ANTWERPEN
District Antwerpen

Openbaar domein
WOLSTRAAT

TERRASSENPLAN
Bestaande toestand
Grondplan

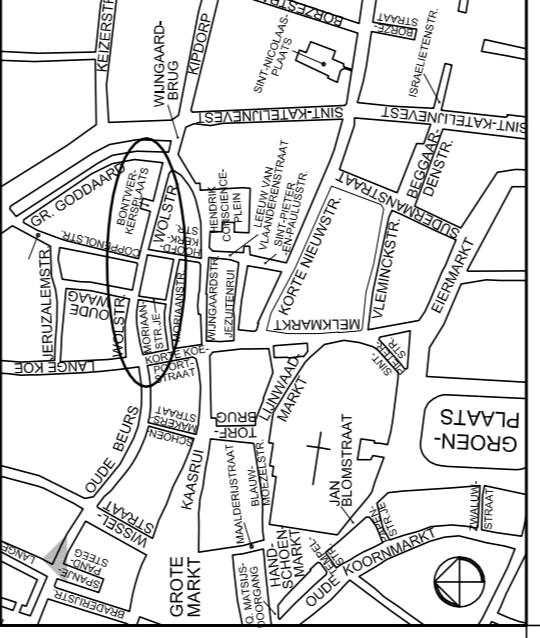

Beleidsnummer SWCD008
Beleidsdoel -
Plannummer 1/1
Schaal 1/200
Klassement:
Tekenaar
Wokers Wilfried

Wijziging nr 1
opmaak plan BT
Leidend ambtenaar
Ir.-arch. Philippe De Schryver
Projectleider
Ontwerper
TZ

31/10/2008