
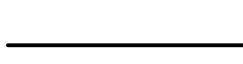

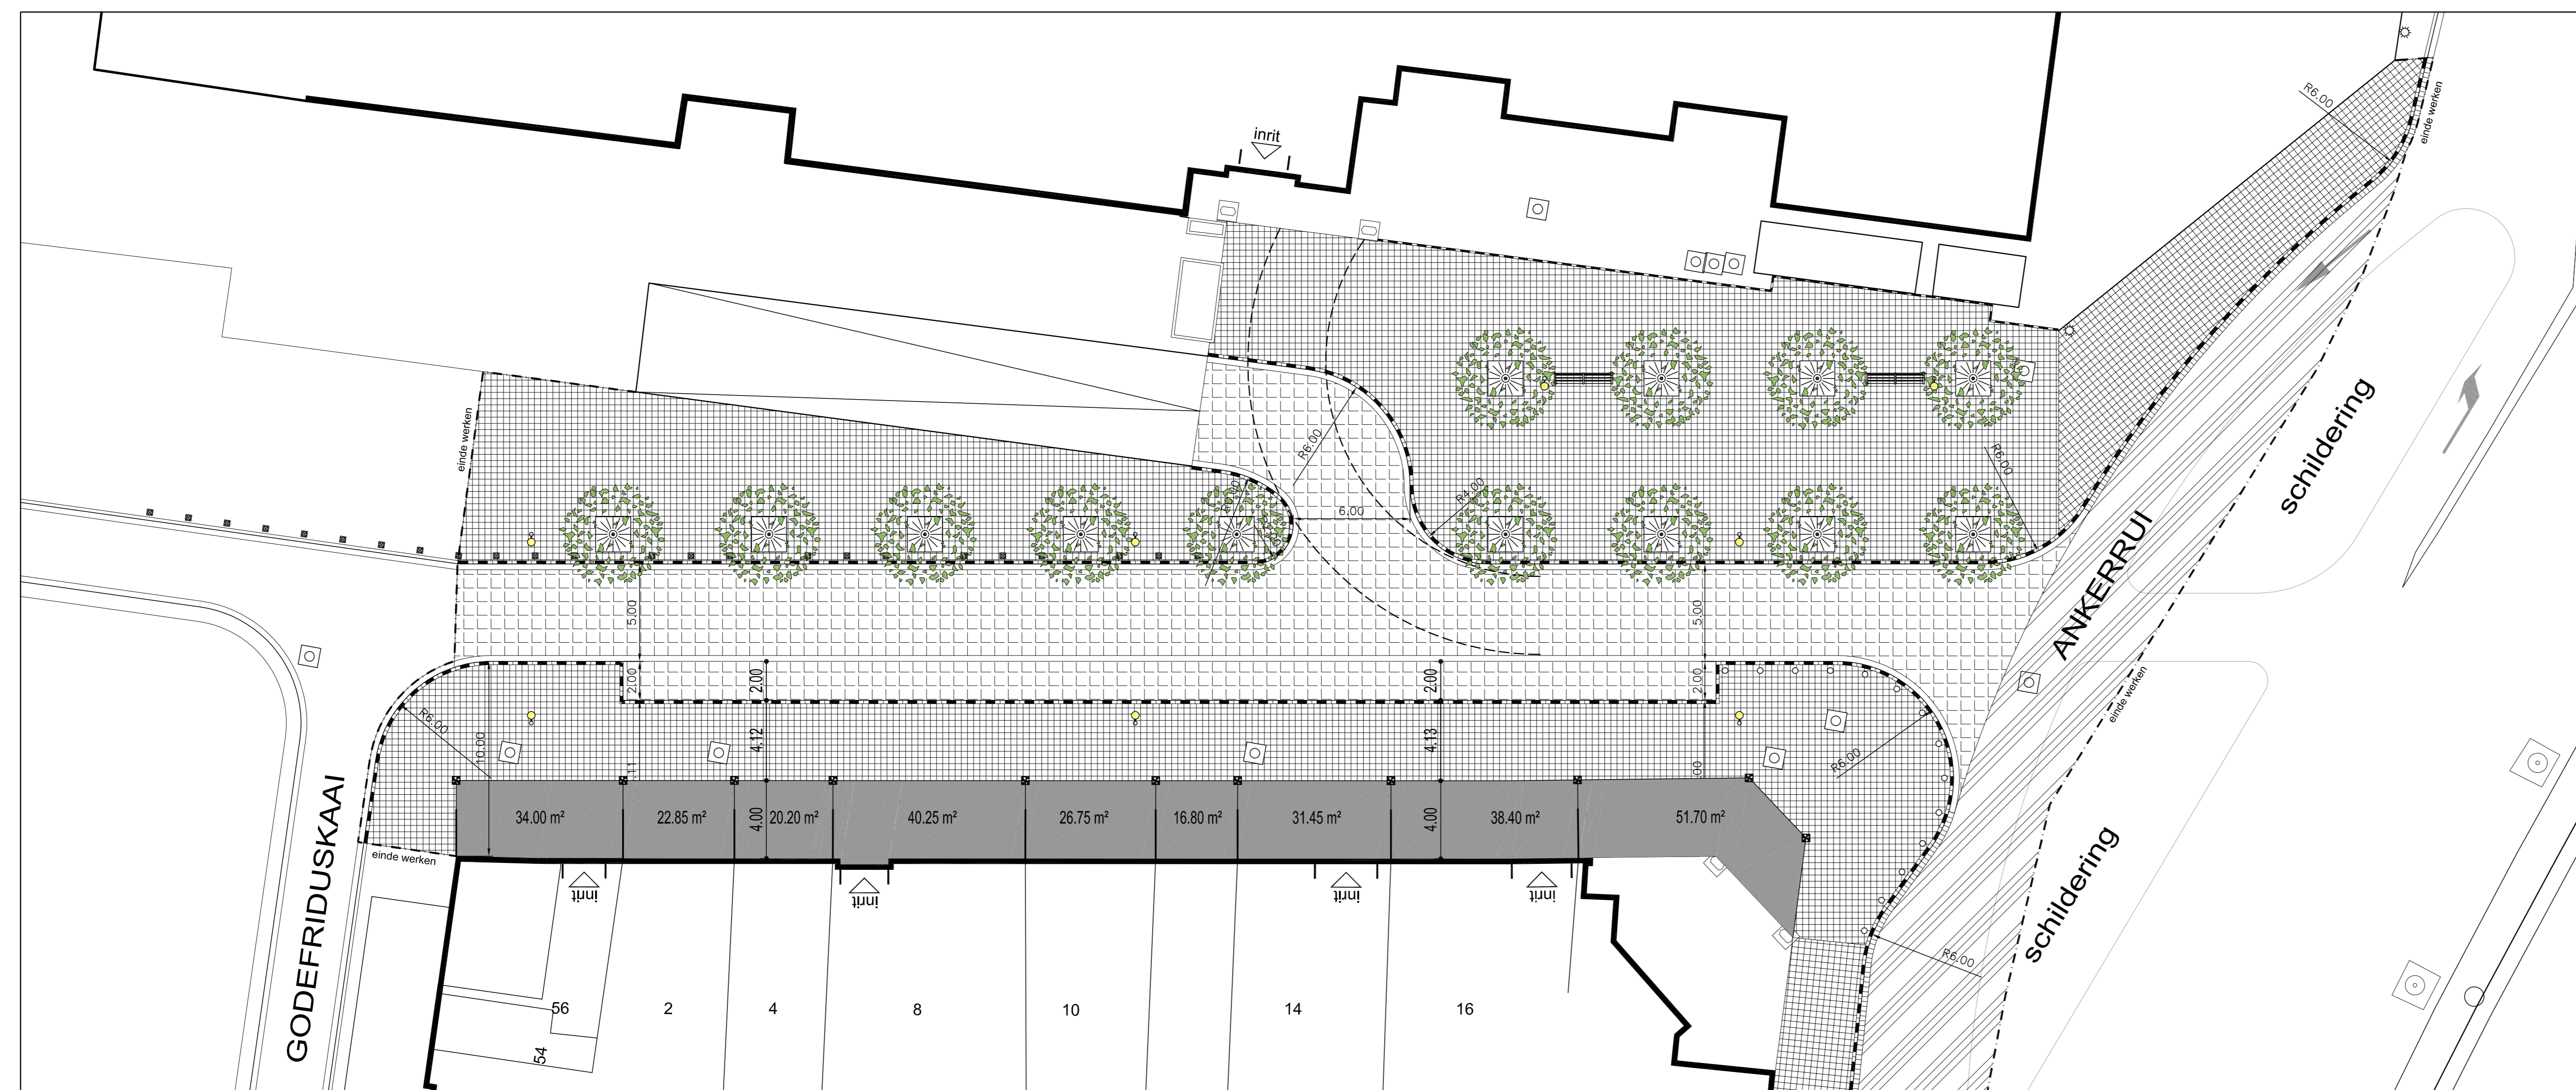
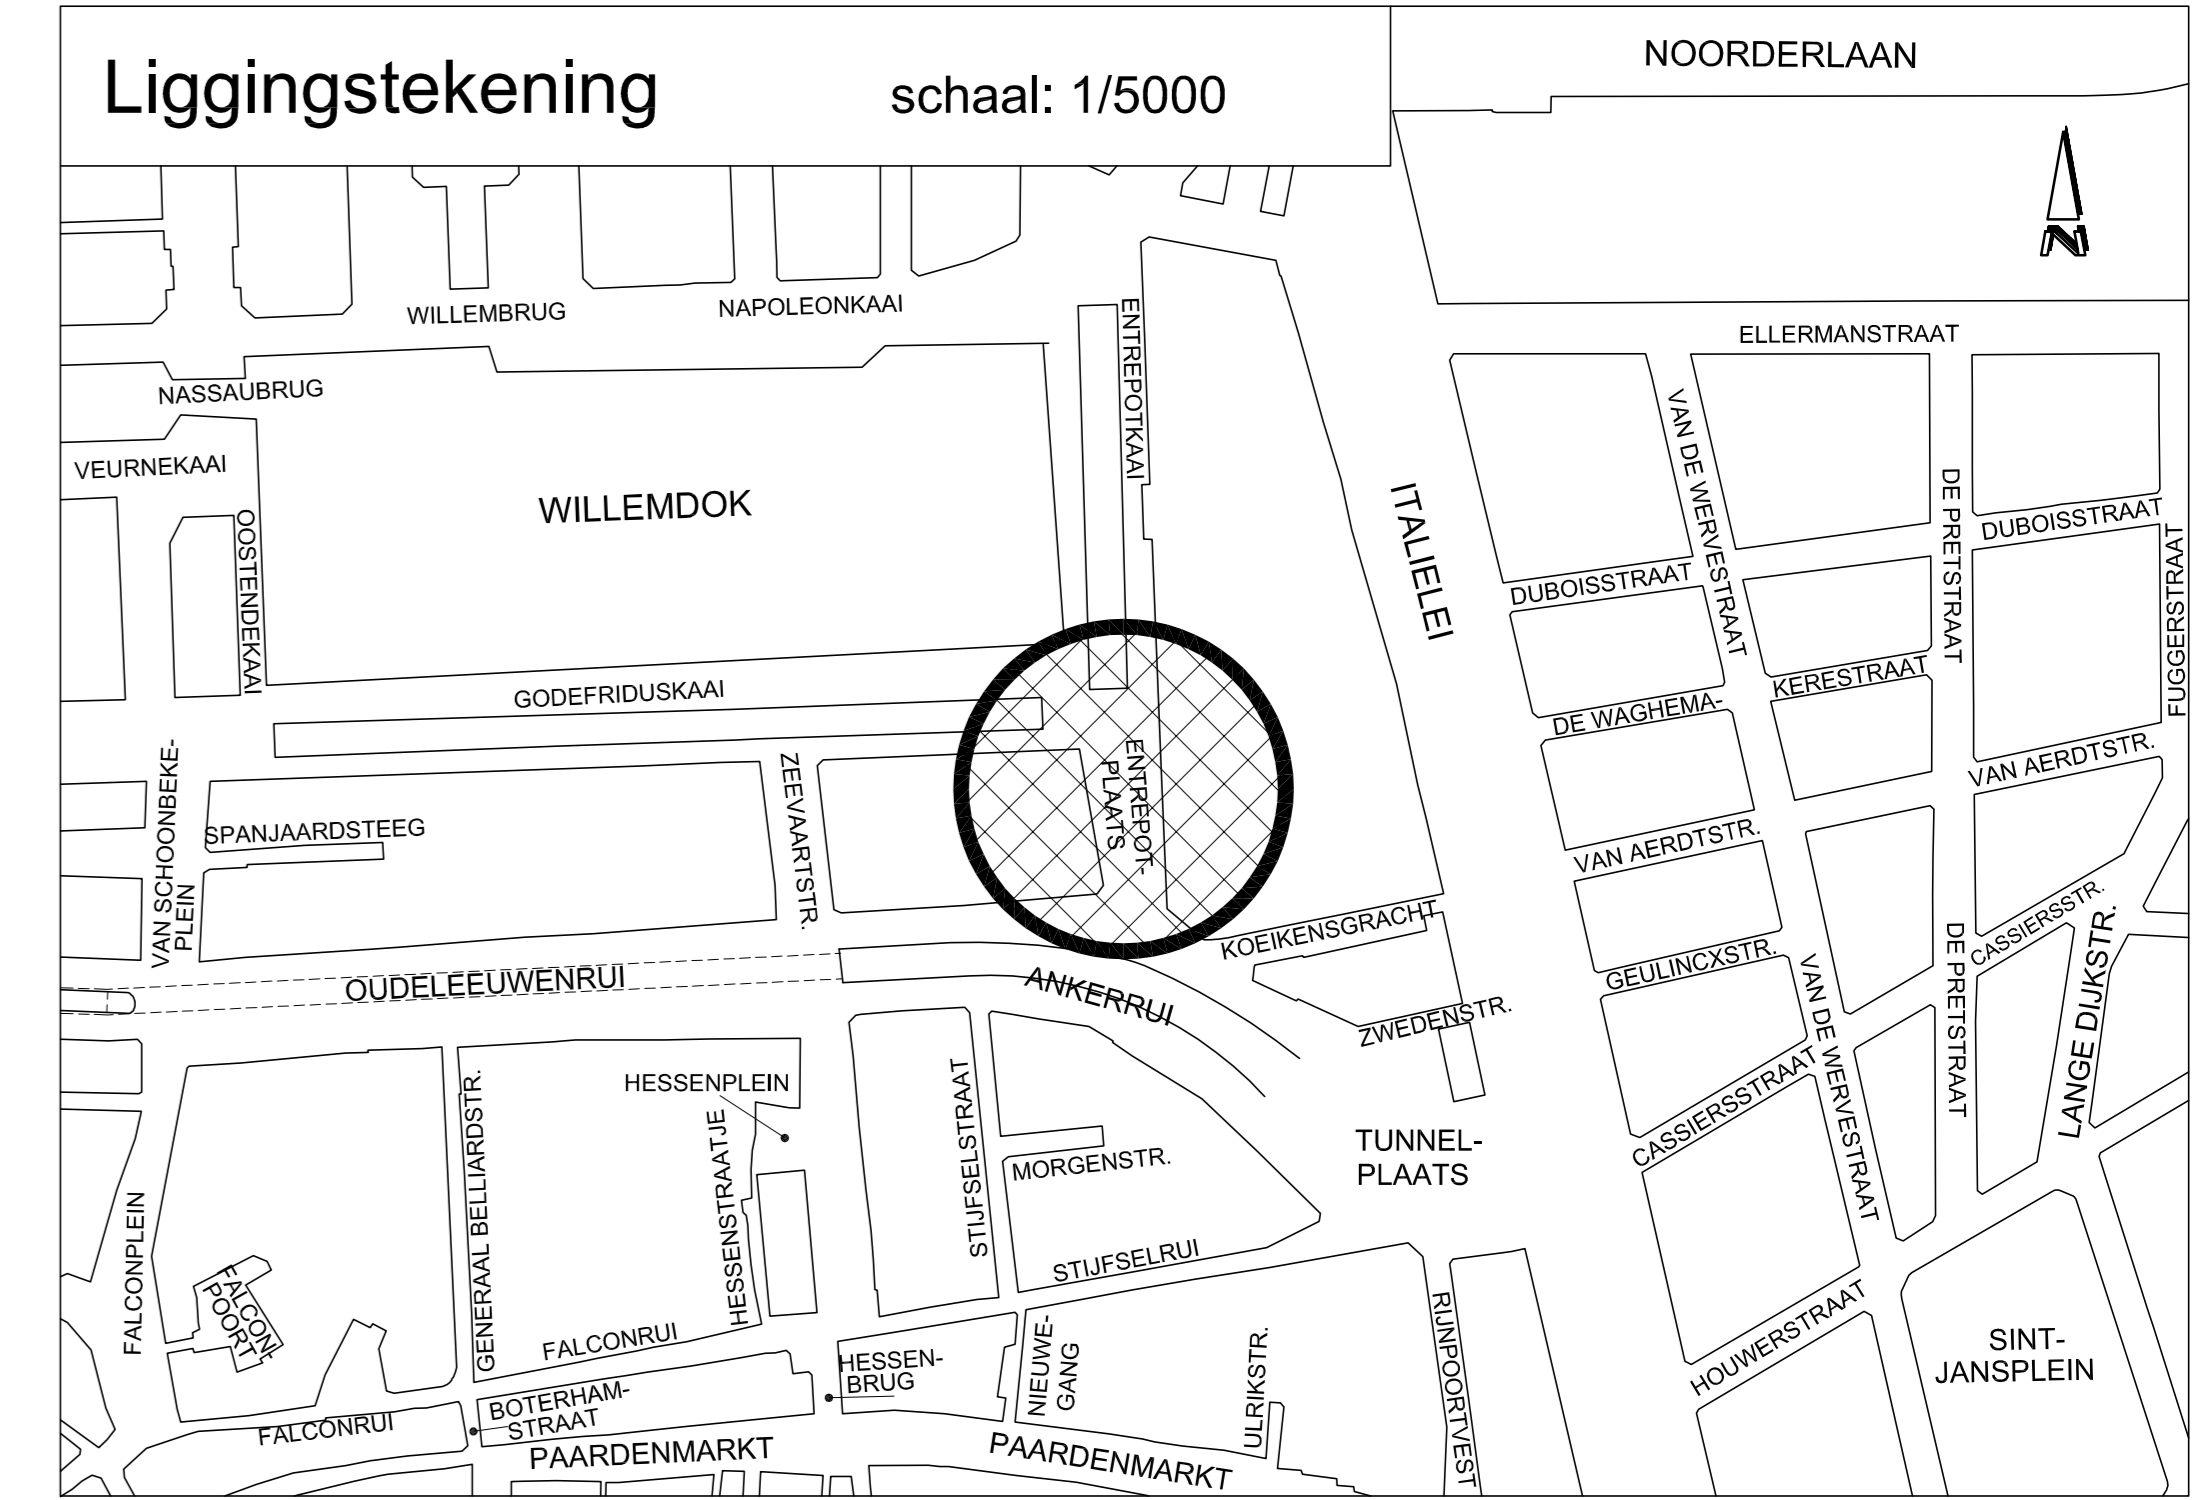


VERKLARING :

-  Zone voor gevellterrassen
-  Terrasscherm, max. 2.50m diepte (geen verankering)
-  Terrasnagel

Wijziging	Datum:	Aard van wijziging:
Nummer: 1	22/04/2008	opmaak terrassenplan
2	06/05/2008	aanpassing na plenaire van 05/05/2008
3	18/06/2008	opmaak uitvoeringsplan



	STAD ANTWERPEN District Antwerpen	Stadsontwikkeling
	Openbaar domein	ENTREPOTPLAATS
Uitvoeringsplan	TERRASSENPLAN	Nieuwe toestand Grondplan
		
Besteknummer	SW/OD/08	Wijziging nr 3 18/06/2008
Bestekdatum	-	opmaak uitvoeringsplan
Plannummer	1/1	Leidend ambtenaar
Schaal	1/250	ing. J. Van Huynegem
Klassement:		Projectleider
-		-
Tekenaar		Ontwerper
Weekers Wilfried		Vincent Stubbe