



 












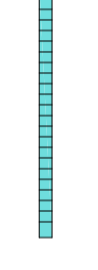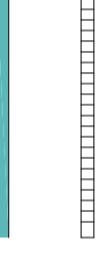


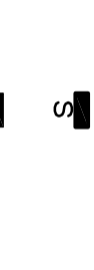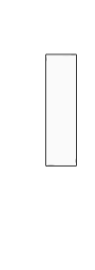


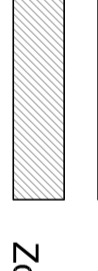






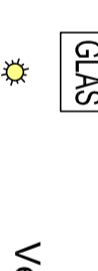


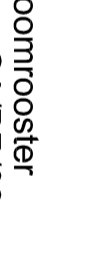













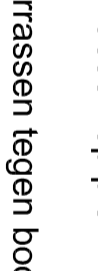

























































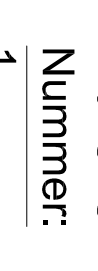








 


 











 
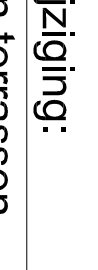

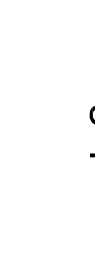



















VERKLARING :

 -  Verharding in gebakken kleiflinteren waalformaat / aangeziet
-  Verharding in grout kelen (rijweg)
-  Boordsteen in graniet
-  Straatgoot in gezaagde blauwe hardsteen
-  Straatgoot in strakelen (Zijfen)
-  Strips in gezaagde blauwe hardsteen
-  Metaal profiel (zie detail)
-  Bollen, beton met granietgranulaten opvoelst
Ø 30, 45, 60 ingewerkt in kleiflinteren
tussenstand is 17 m
tussenstand is 3 m t/mv nr 25 - 33
-  Te verplaatsen boom
-  Profiel type SA/PA/01
-  Bestaande straatkolk
-  Nieuwe straatkolk
-  Zilbank SA/2B/03
-  Vuilbak type SA/AB/01
-  Fritsenstelling type SA/FS/04
-  Aamplaculij type SA/LZ/01
-  Telefooncel
-  Glascontainer
-  Verlichtingspaal
-  Bestaande boom




Wijziging	Nummer:	Datum:	Aard van wijziging:
1	22/04/2008	06/05/2008	opmaak plan terrassen
2	06/05/2008	18/06/2008	aanpassing na plenaire van 05/05/2008
3	18/06/2008		opmaak uitvoeringsplan

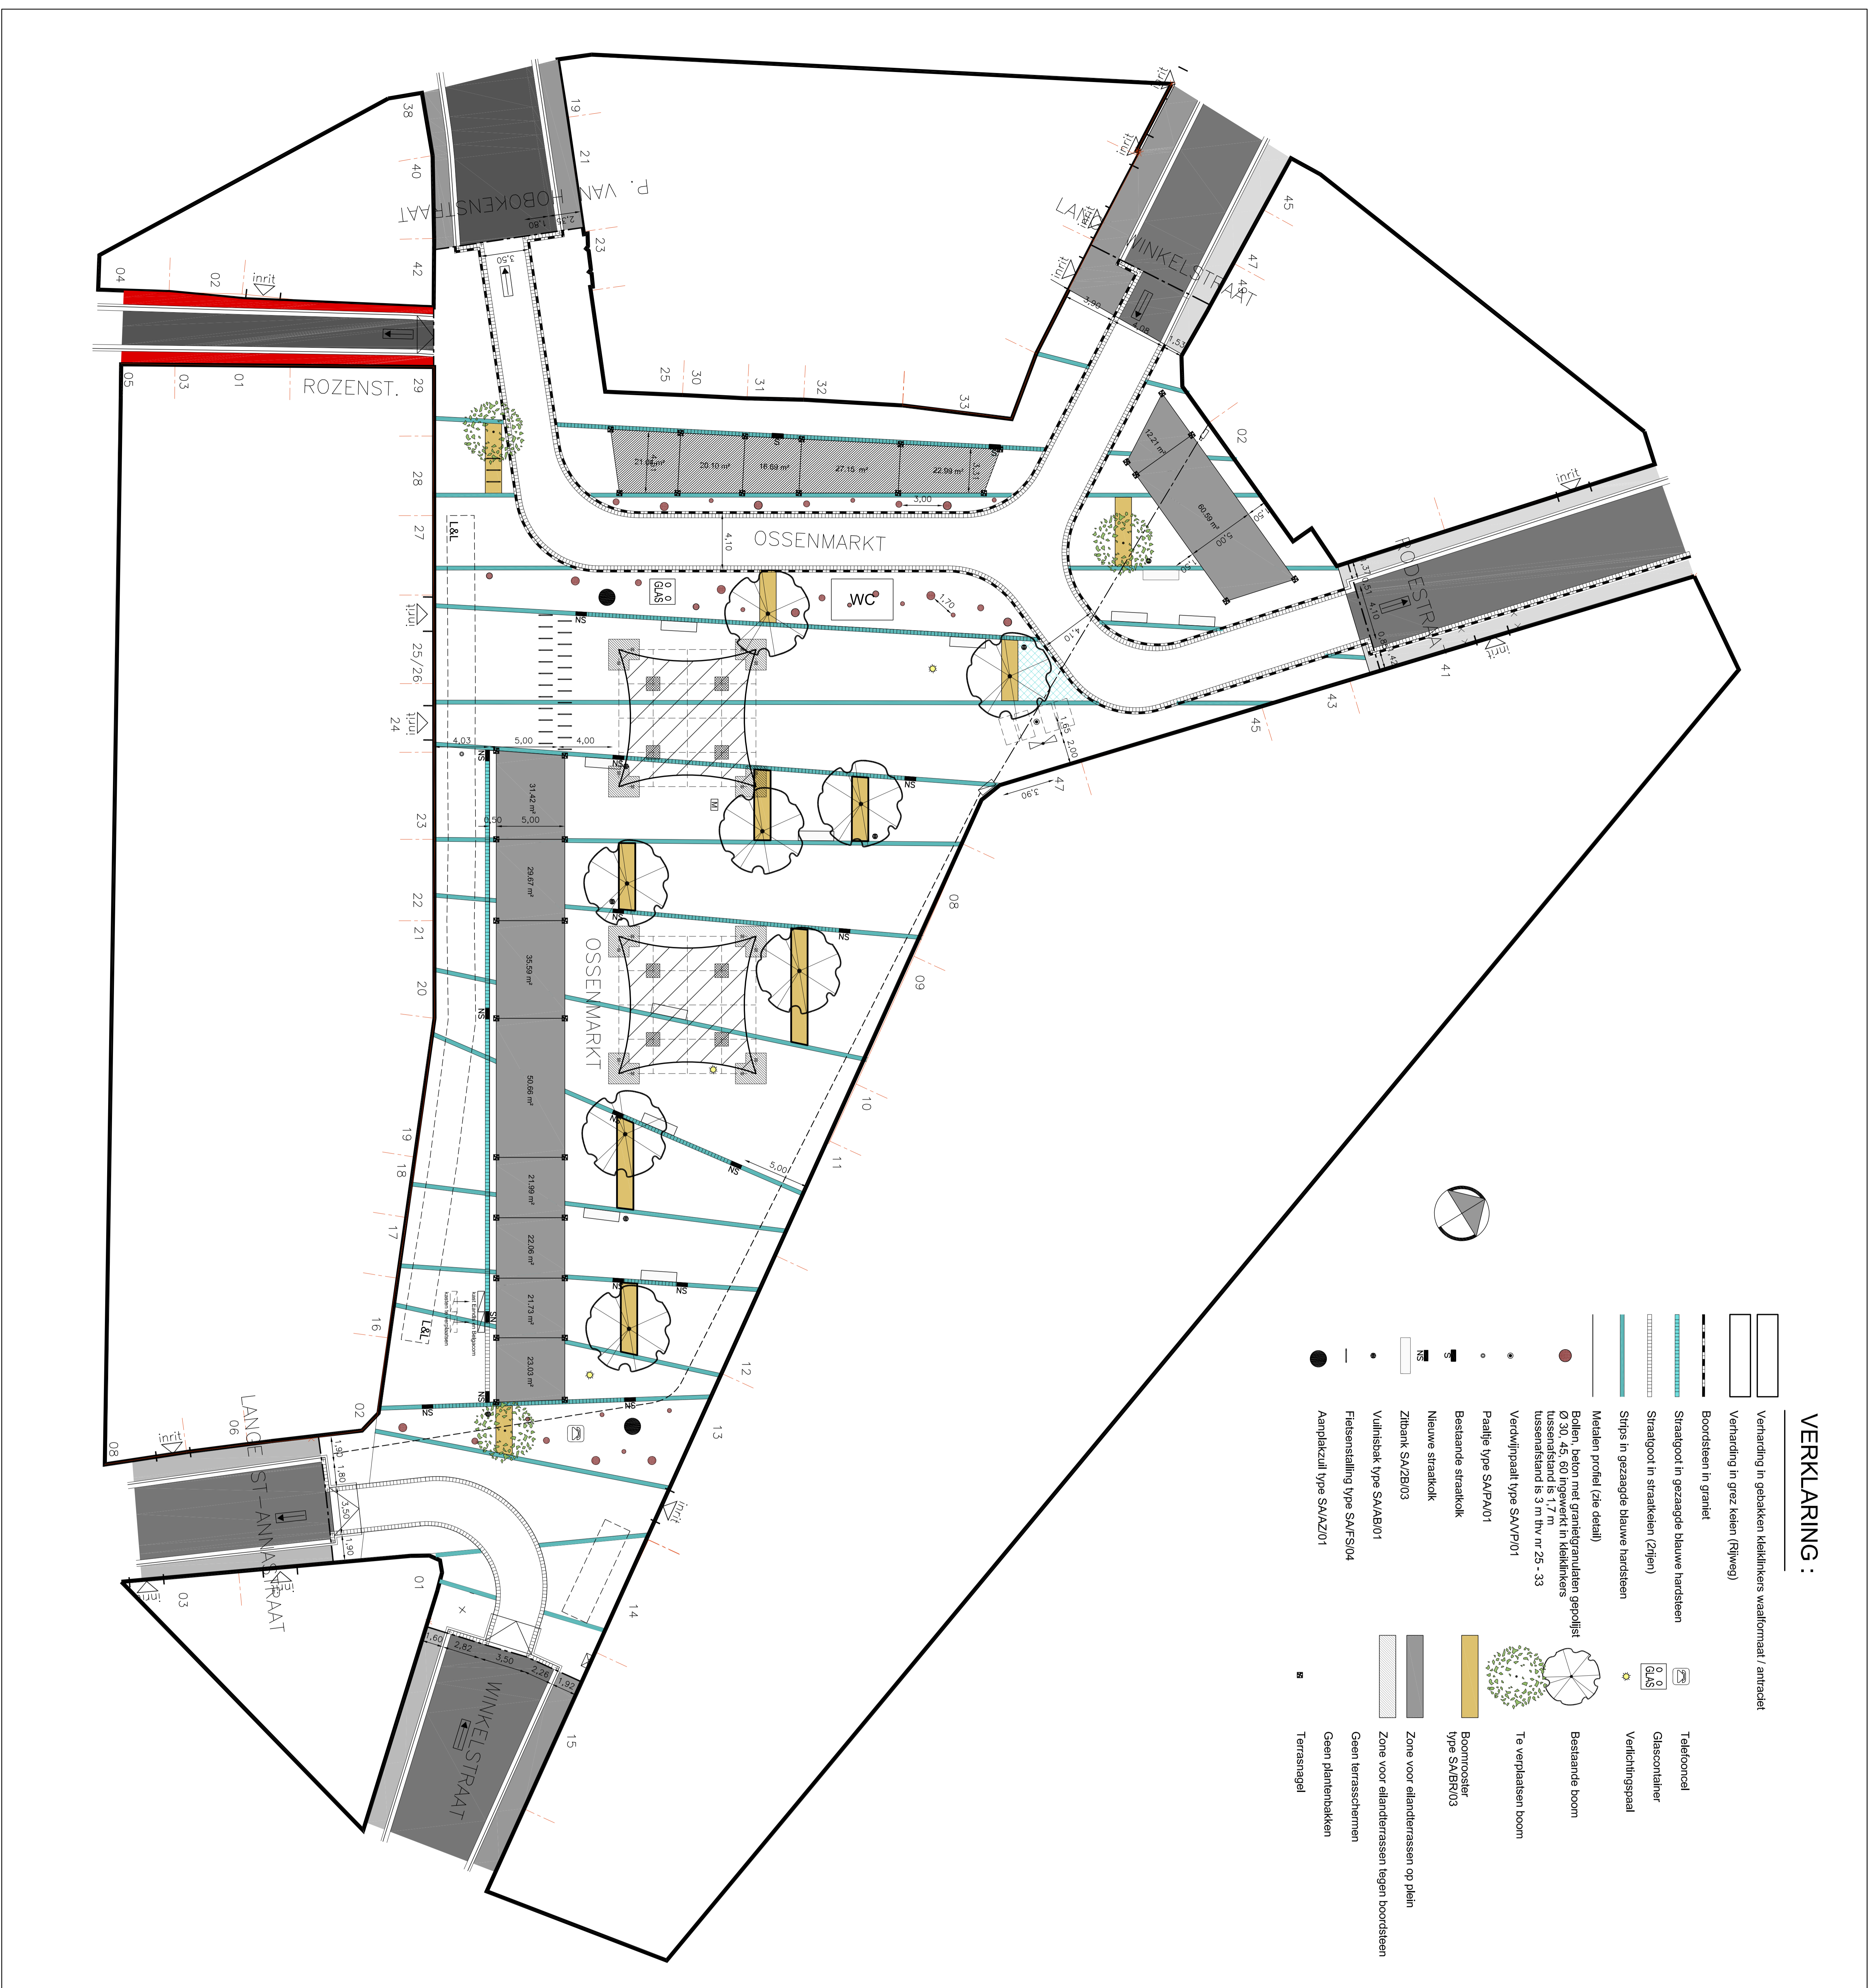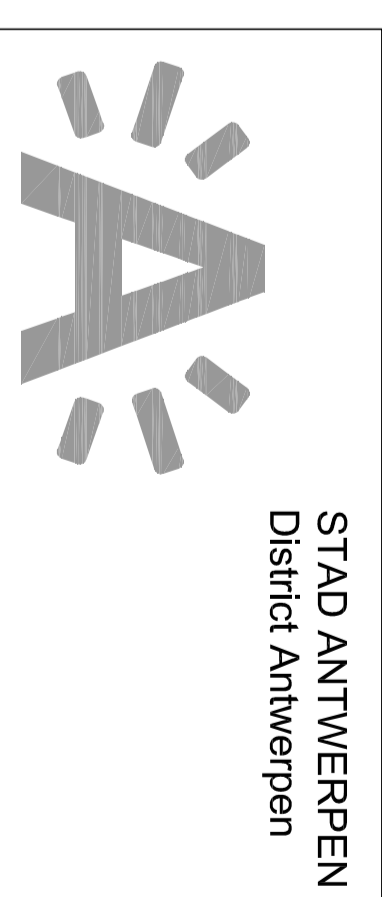

STAD ANTWERPEN
District Antwerpen

Uitvoeringsplan

Stadsontwikkeling
Openbaar domein
OSSEMARKT
TERRASSENPLAN
Nieuwe loestand
Grondplan

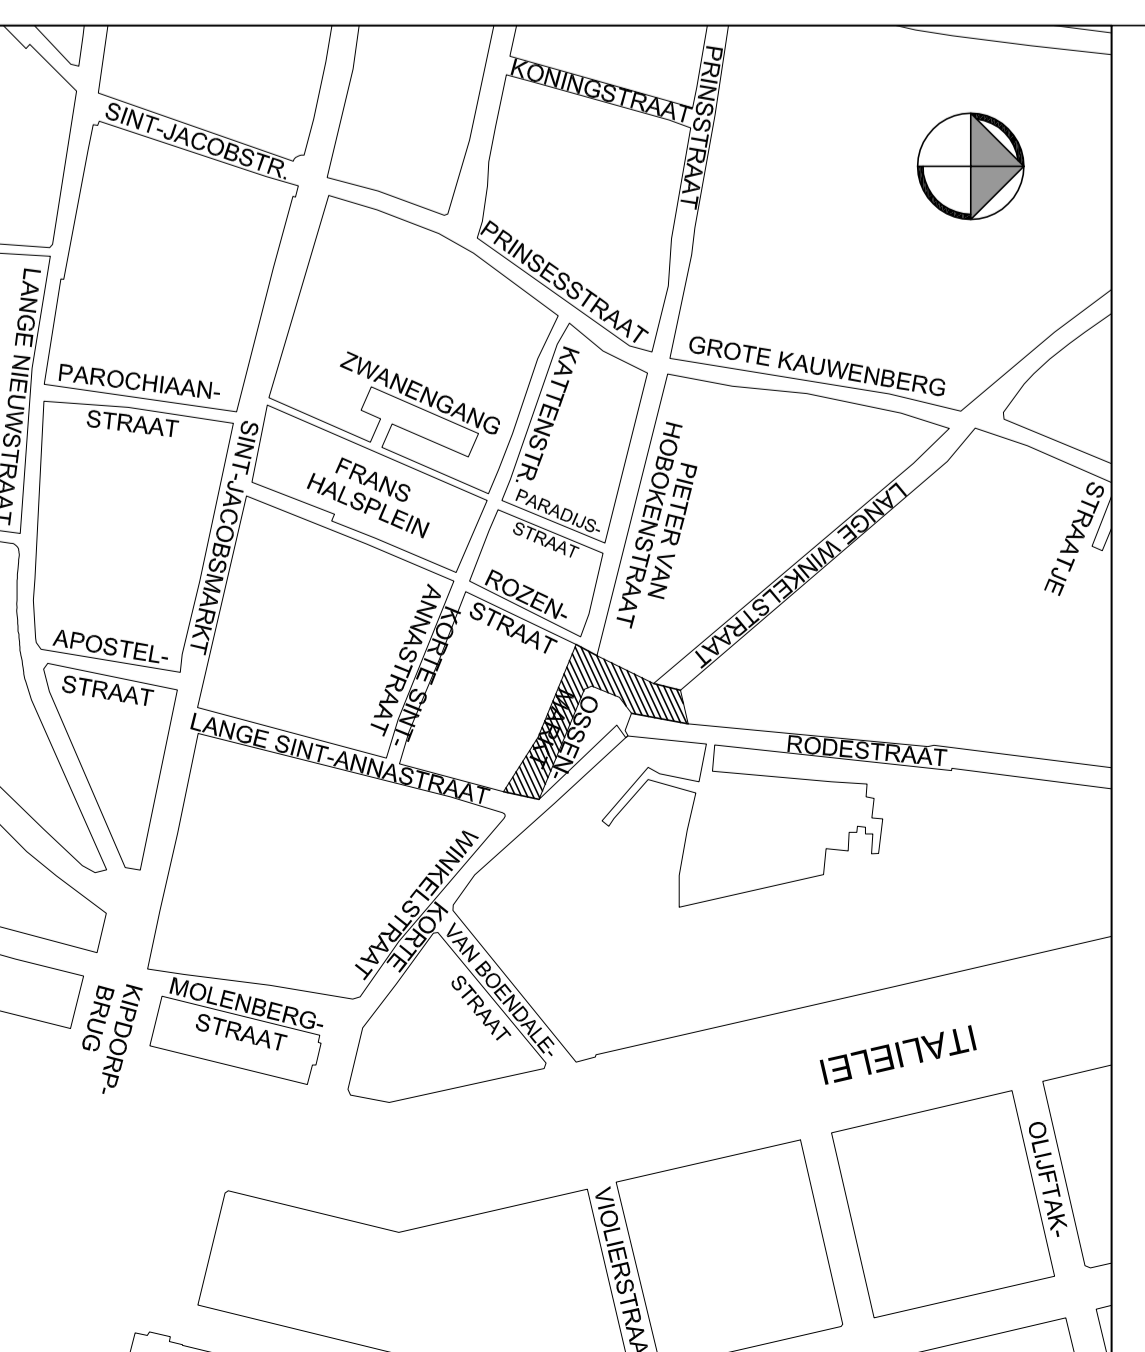

Bestelnummer	SW/OD/08	Wijziging nr 3	18/06/2008
Bestelnummer	-	opmaak uitvoeringsplan	
Bestelnummer	1/1	Laidend ambenaar	
Plannummer	1/250	Ing.J Van Huynegem	
Schalen	-	Projectleider	
Klassement	-	-	
Tekenaar	Weekers Wilfried	Ontwerper	Julie Loeckx