


TURKOOISSTRAAT

HELDERSTRAAT

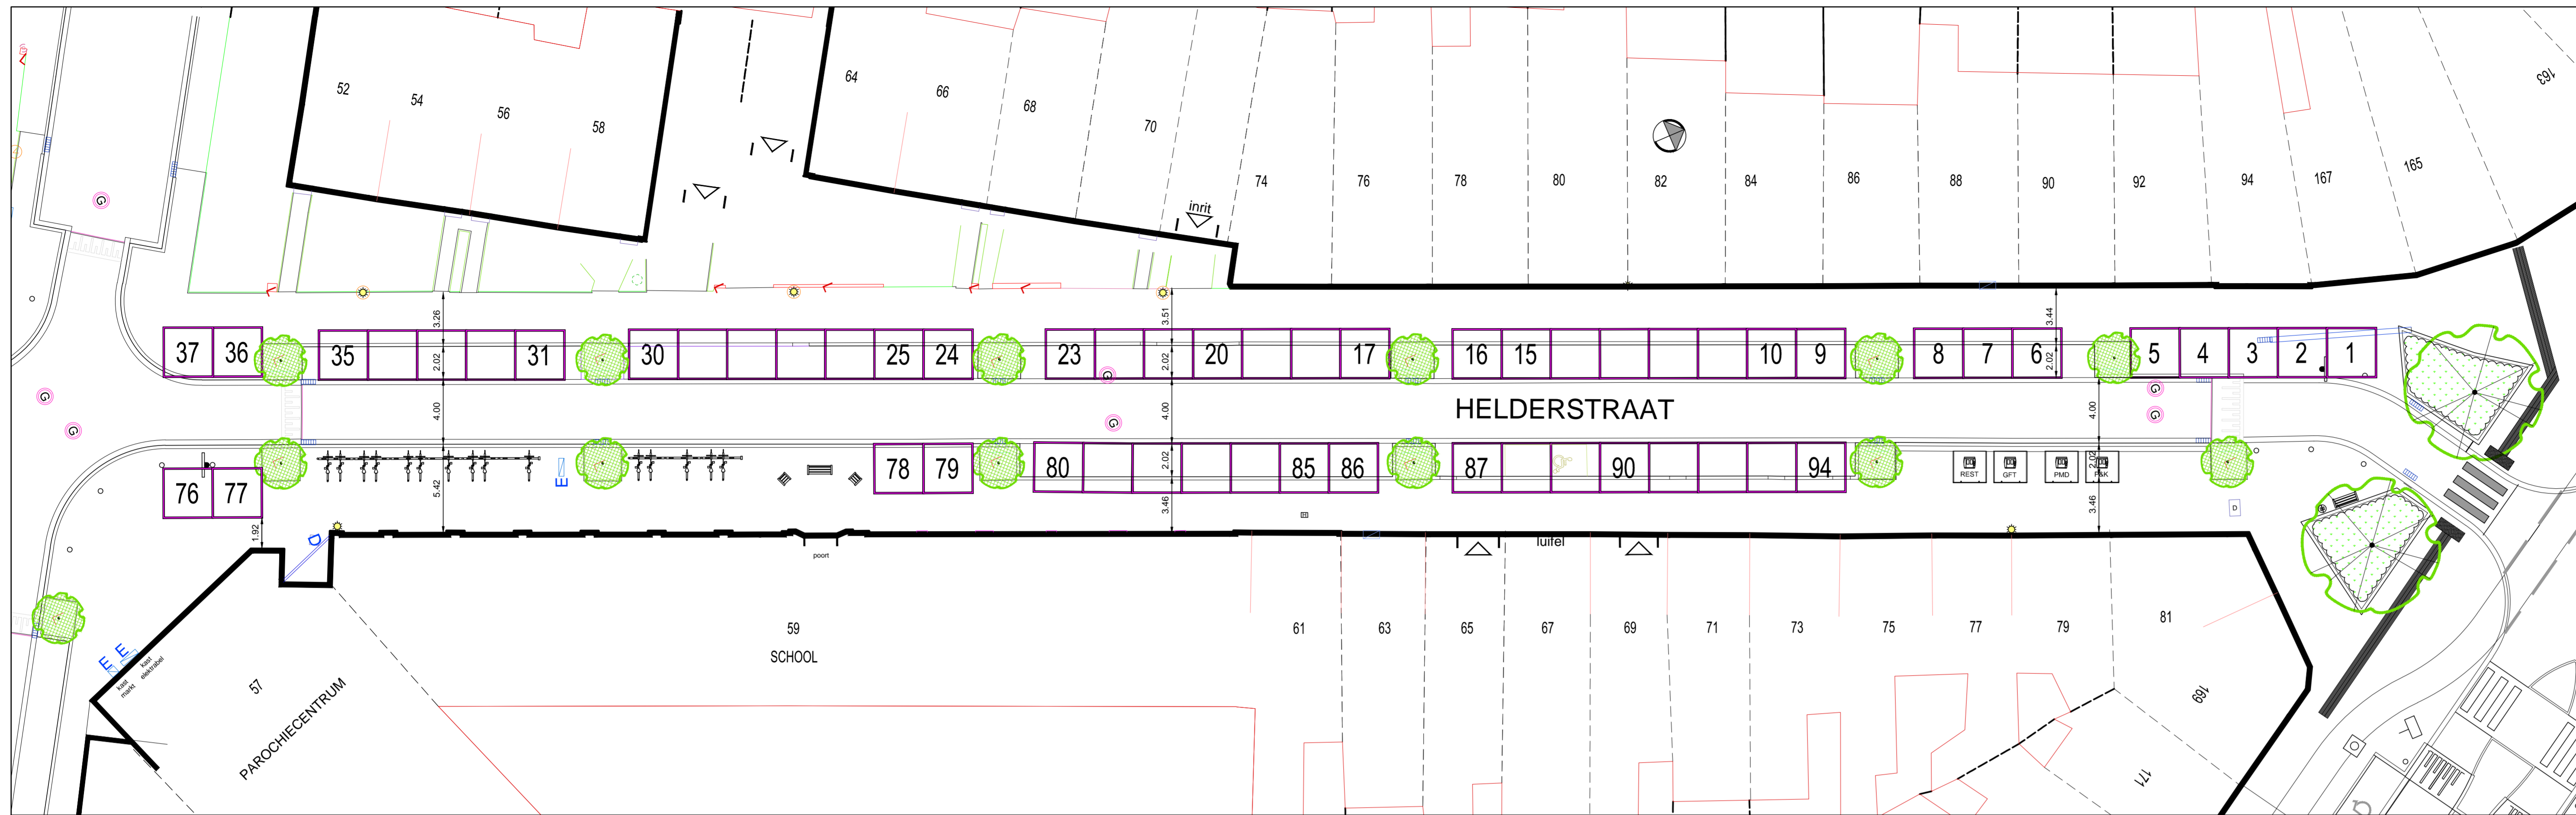


DIKSMUIDELAAN

Wijziging	Datum:	Aard van wijziging:
Nummer:	01/02/2013	opmaak plan BT
1	05/02/2013	opmaak schetsontwerp NT
2	04/06/2013	aanpassen kavels na uitbreiding plateau
3	12/02/2016	aanpassen kavels naar werkelijke toestand
4	14/06/2018	wegnemen kavels nrs 91 t.e.m. 96 (sorteerstraat)
5	19/09/2018	hervereiden en bijplaatsen kavels + hernummering
6		





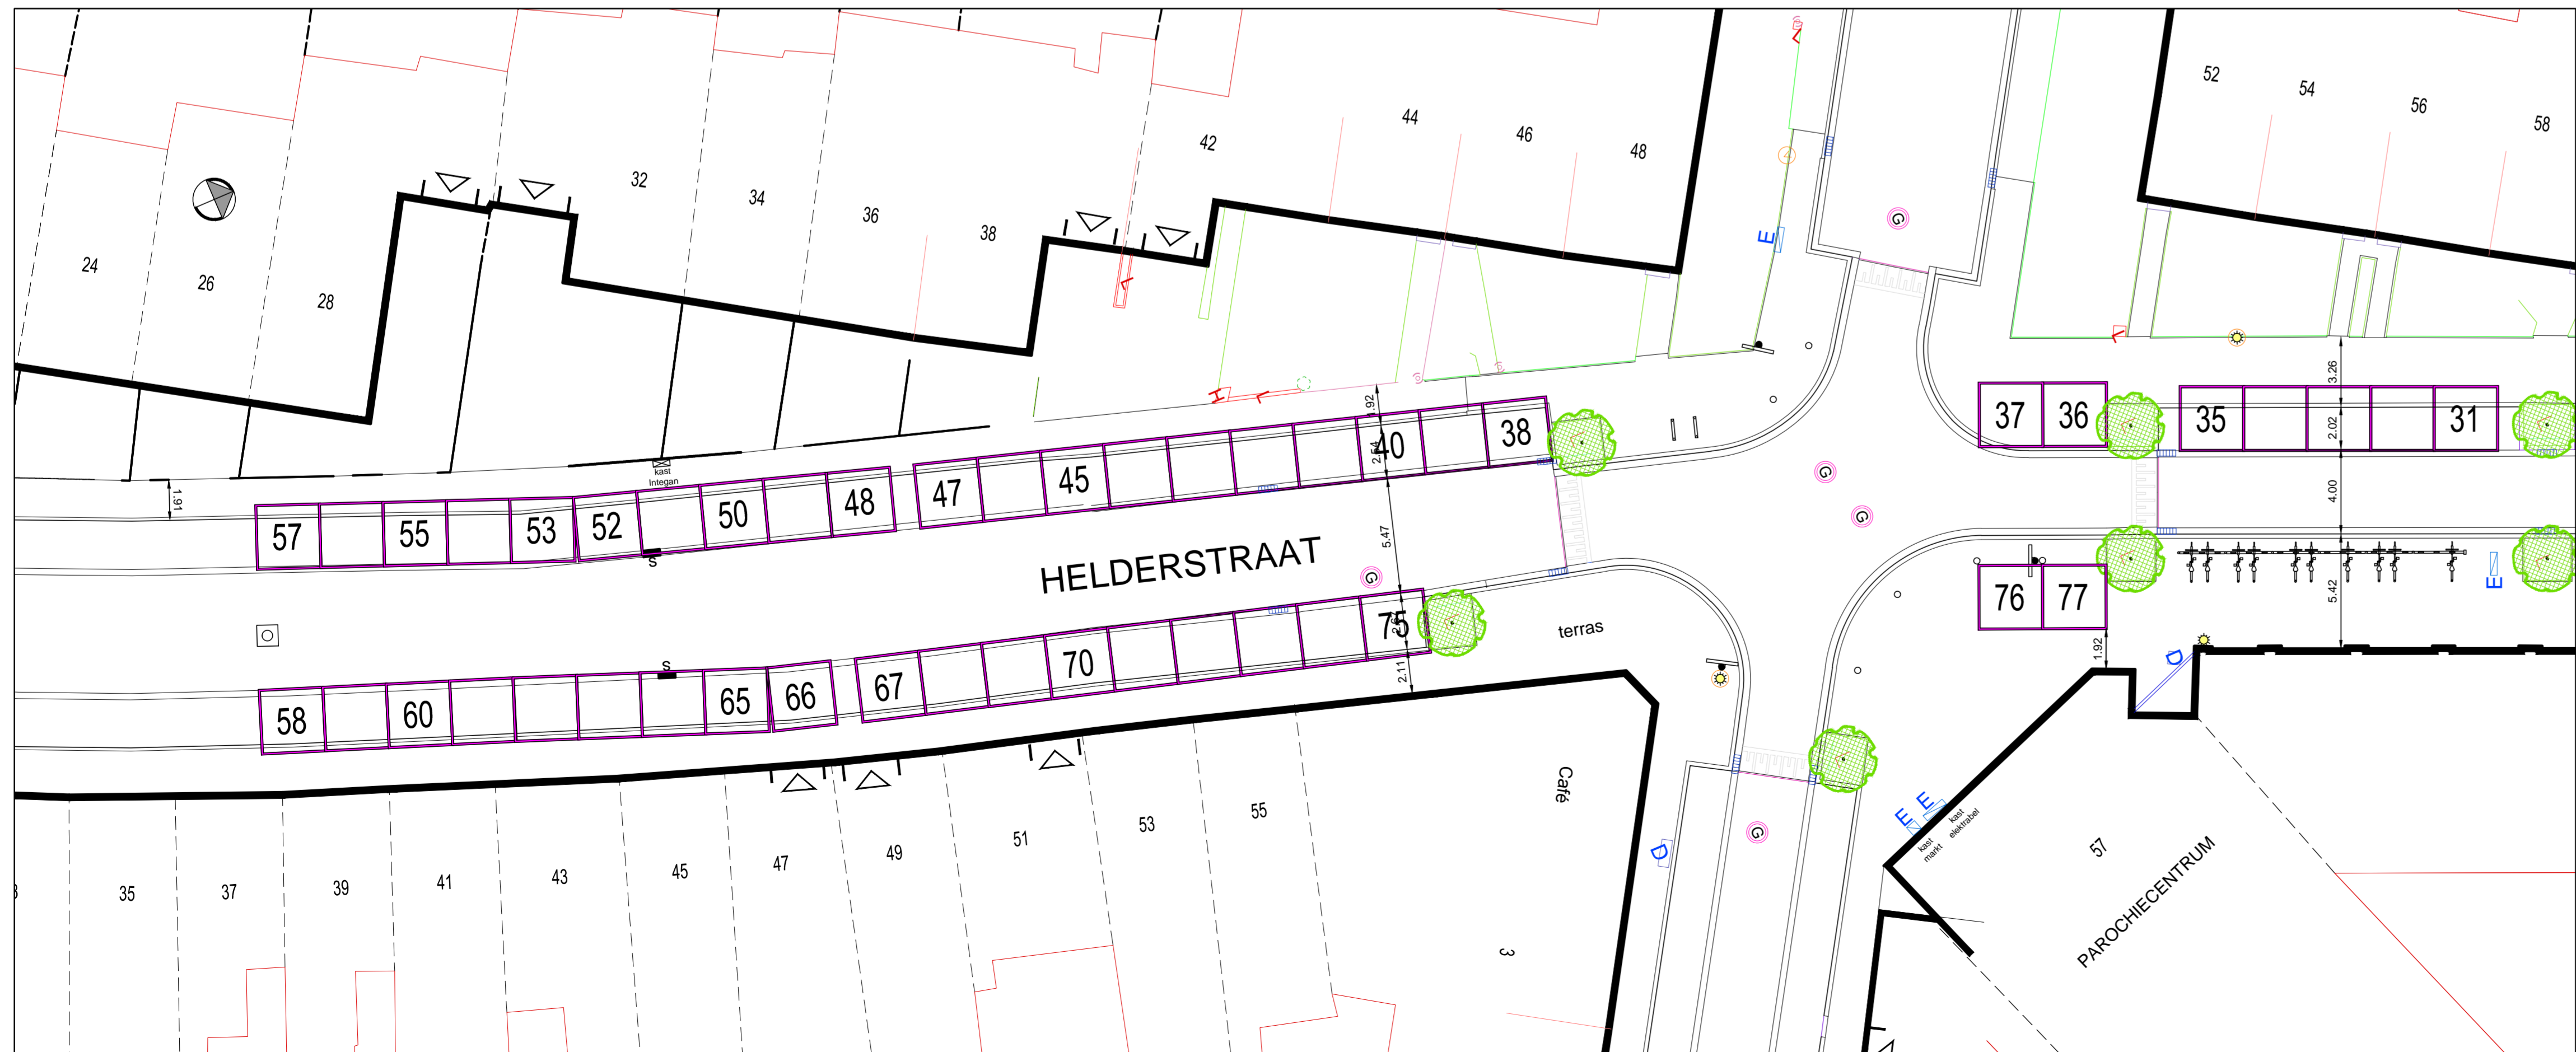


TURKOOISSTRAAT

HELDERSTRAAT

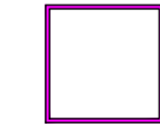

GELUWESTRAAT

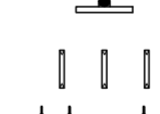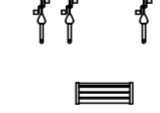VERKLARING :

-  markt kavel (3.00x3.00 m)
-  paaltje
-  openbare verlichting
-  verkeersbord
-  fietsenstalling
-  velo - station
-  zitbank

	STAD ANTWERPEN District Berchem	Actieve stad
		Markten en foren
<p>Uitvoeringsplan</p>	HELDERSTRAAT Alt. vrijdagmarkt Zillebekelaan	Inplantingsplan
		Nieuwe toestand Grondplan
		
	Wijziging 7	10/10/2018
	hervereiden en verwijderen kavels + hernummering	
Plannummer	Leidend ambtenaar	Projectleider
1/1	-	Benthe Van Beurden
Schaal	Ontwerper	
1/200	SW/O&U/ONT - MF	
Bestandsnaam	Tekenaar	
BEVRHE_Helderstraat_20181010_UP	Wilfried Weekers	